


PG Bürglen / Bürglen, Ringstrasse

(Weinfelder- bis Maurenstrasse)

1:1000

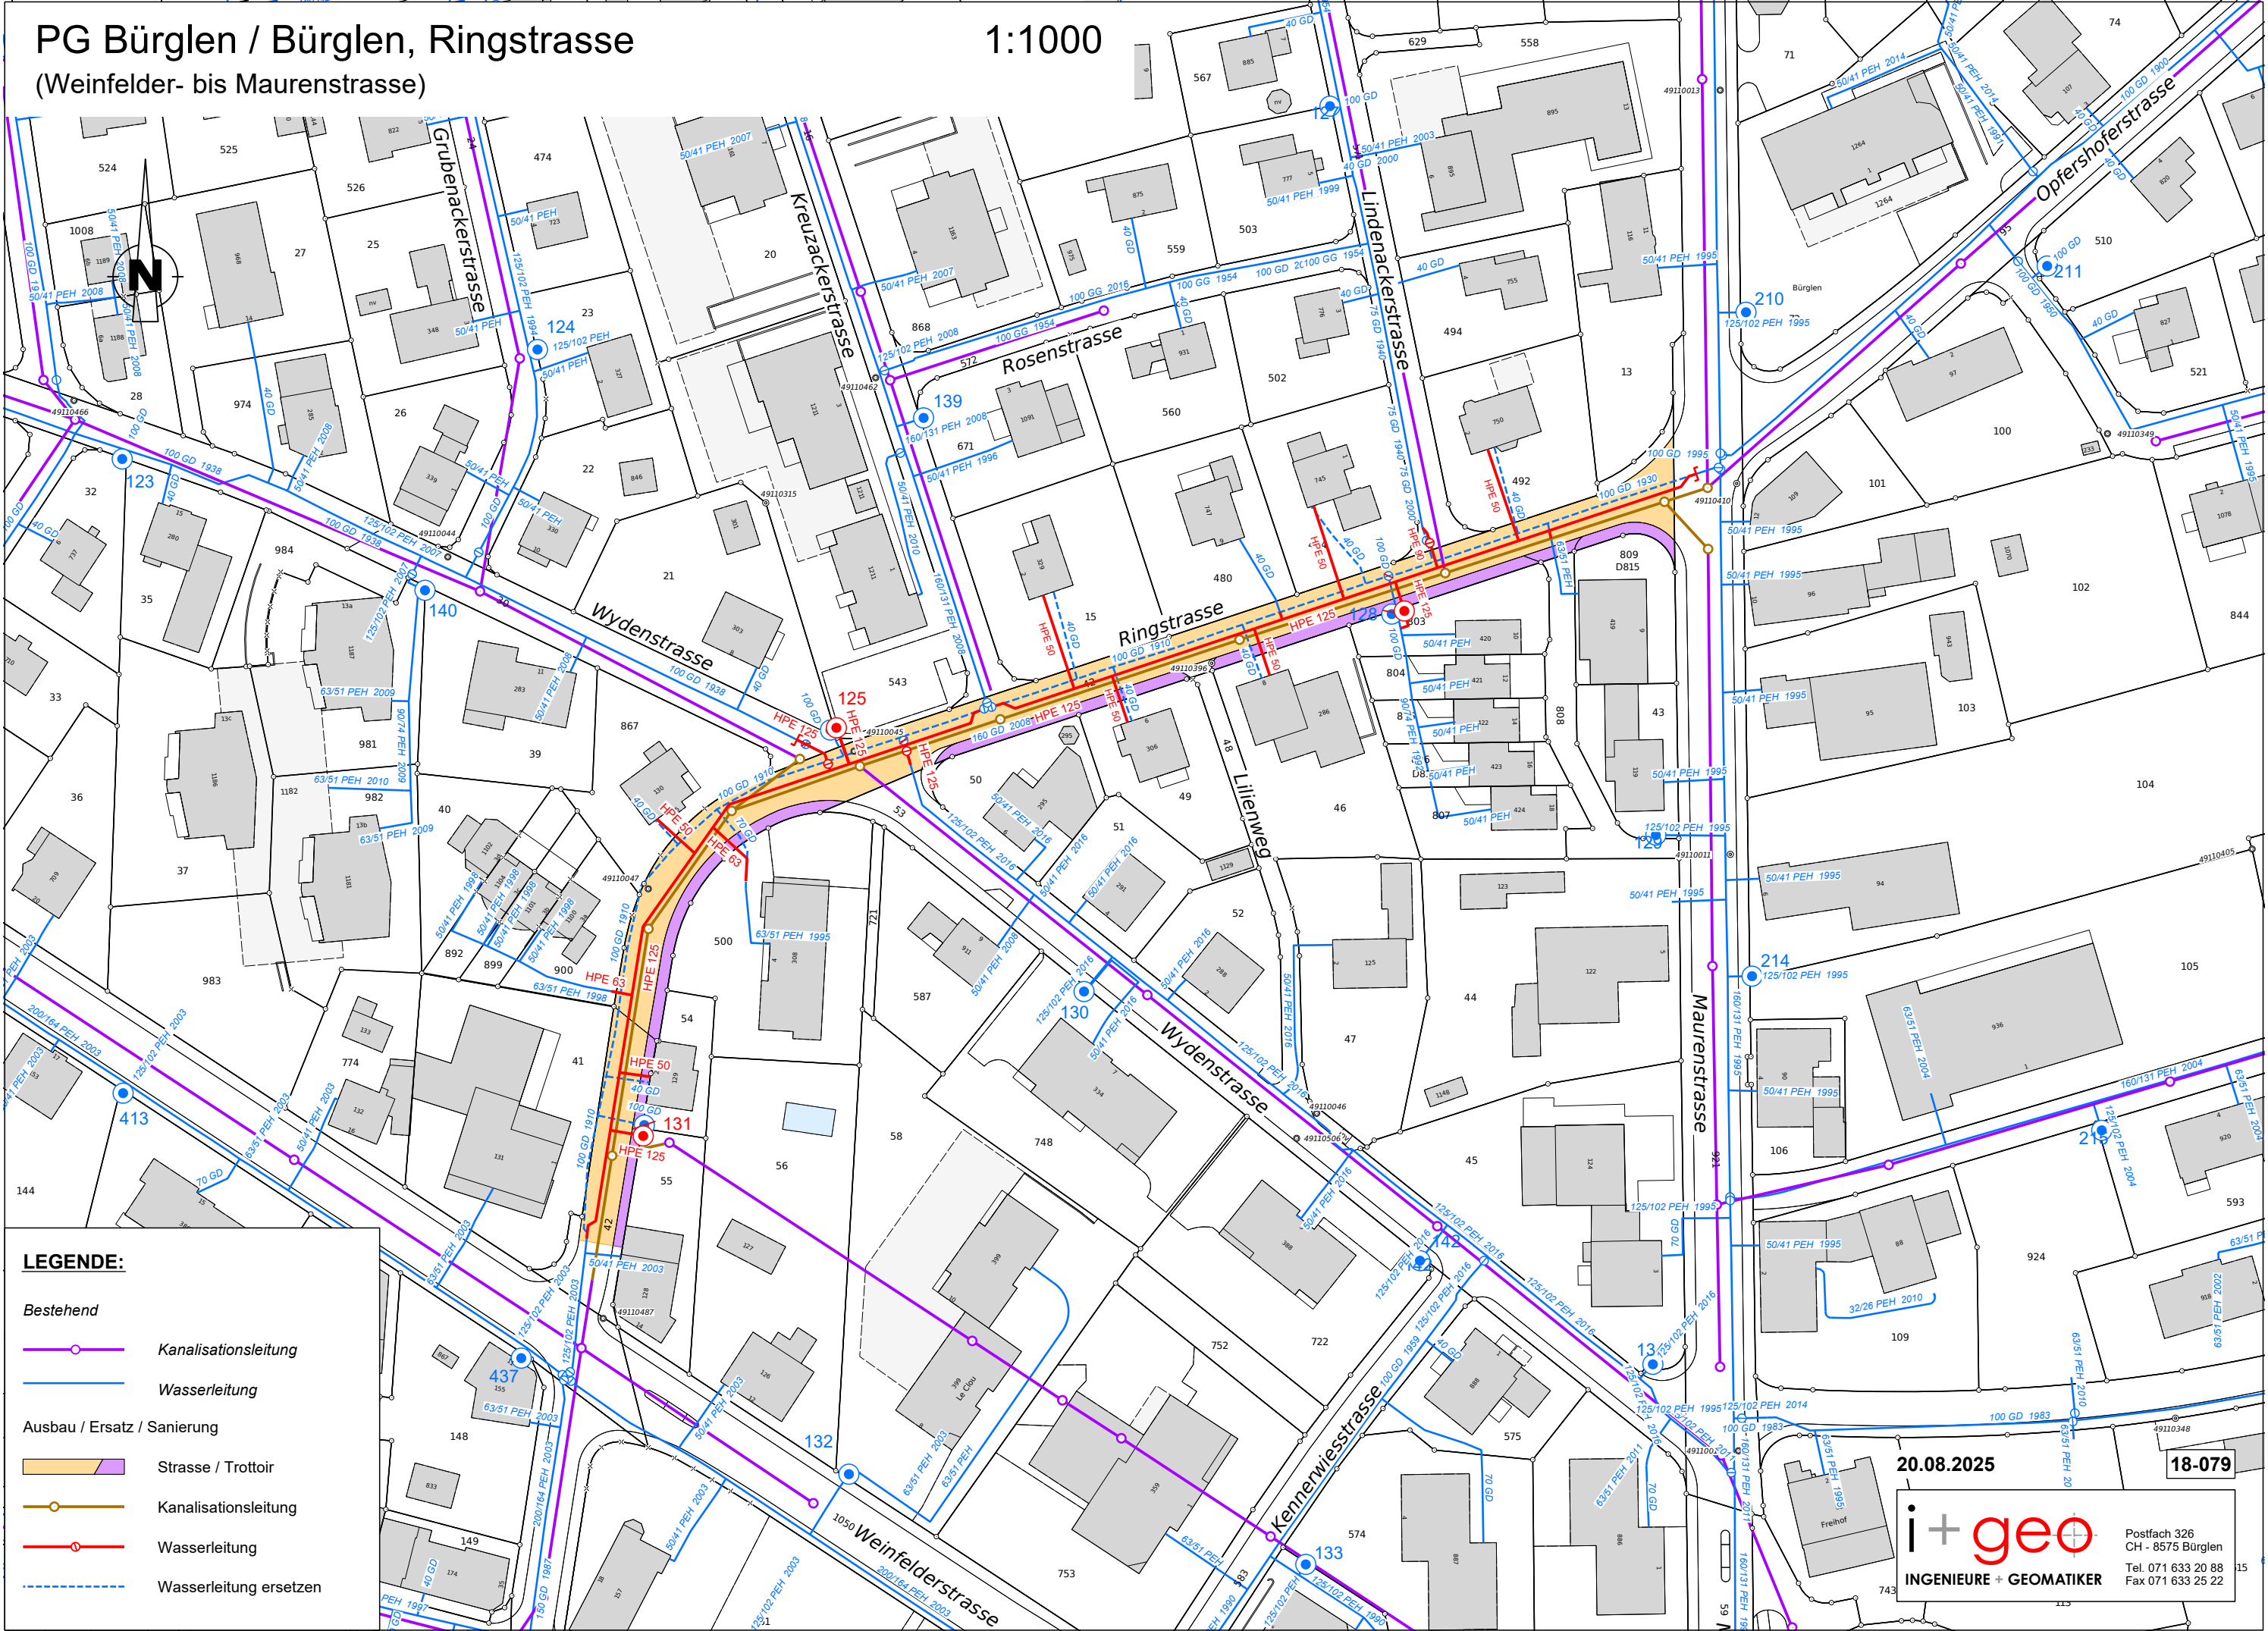

20.08.2025

18-079